


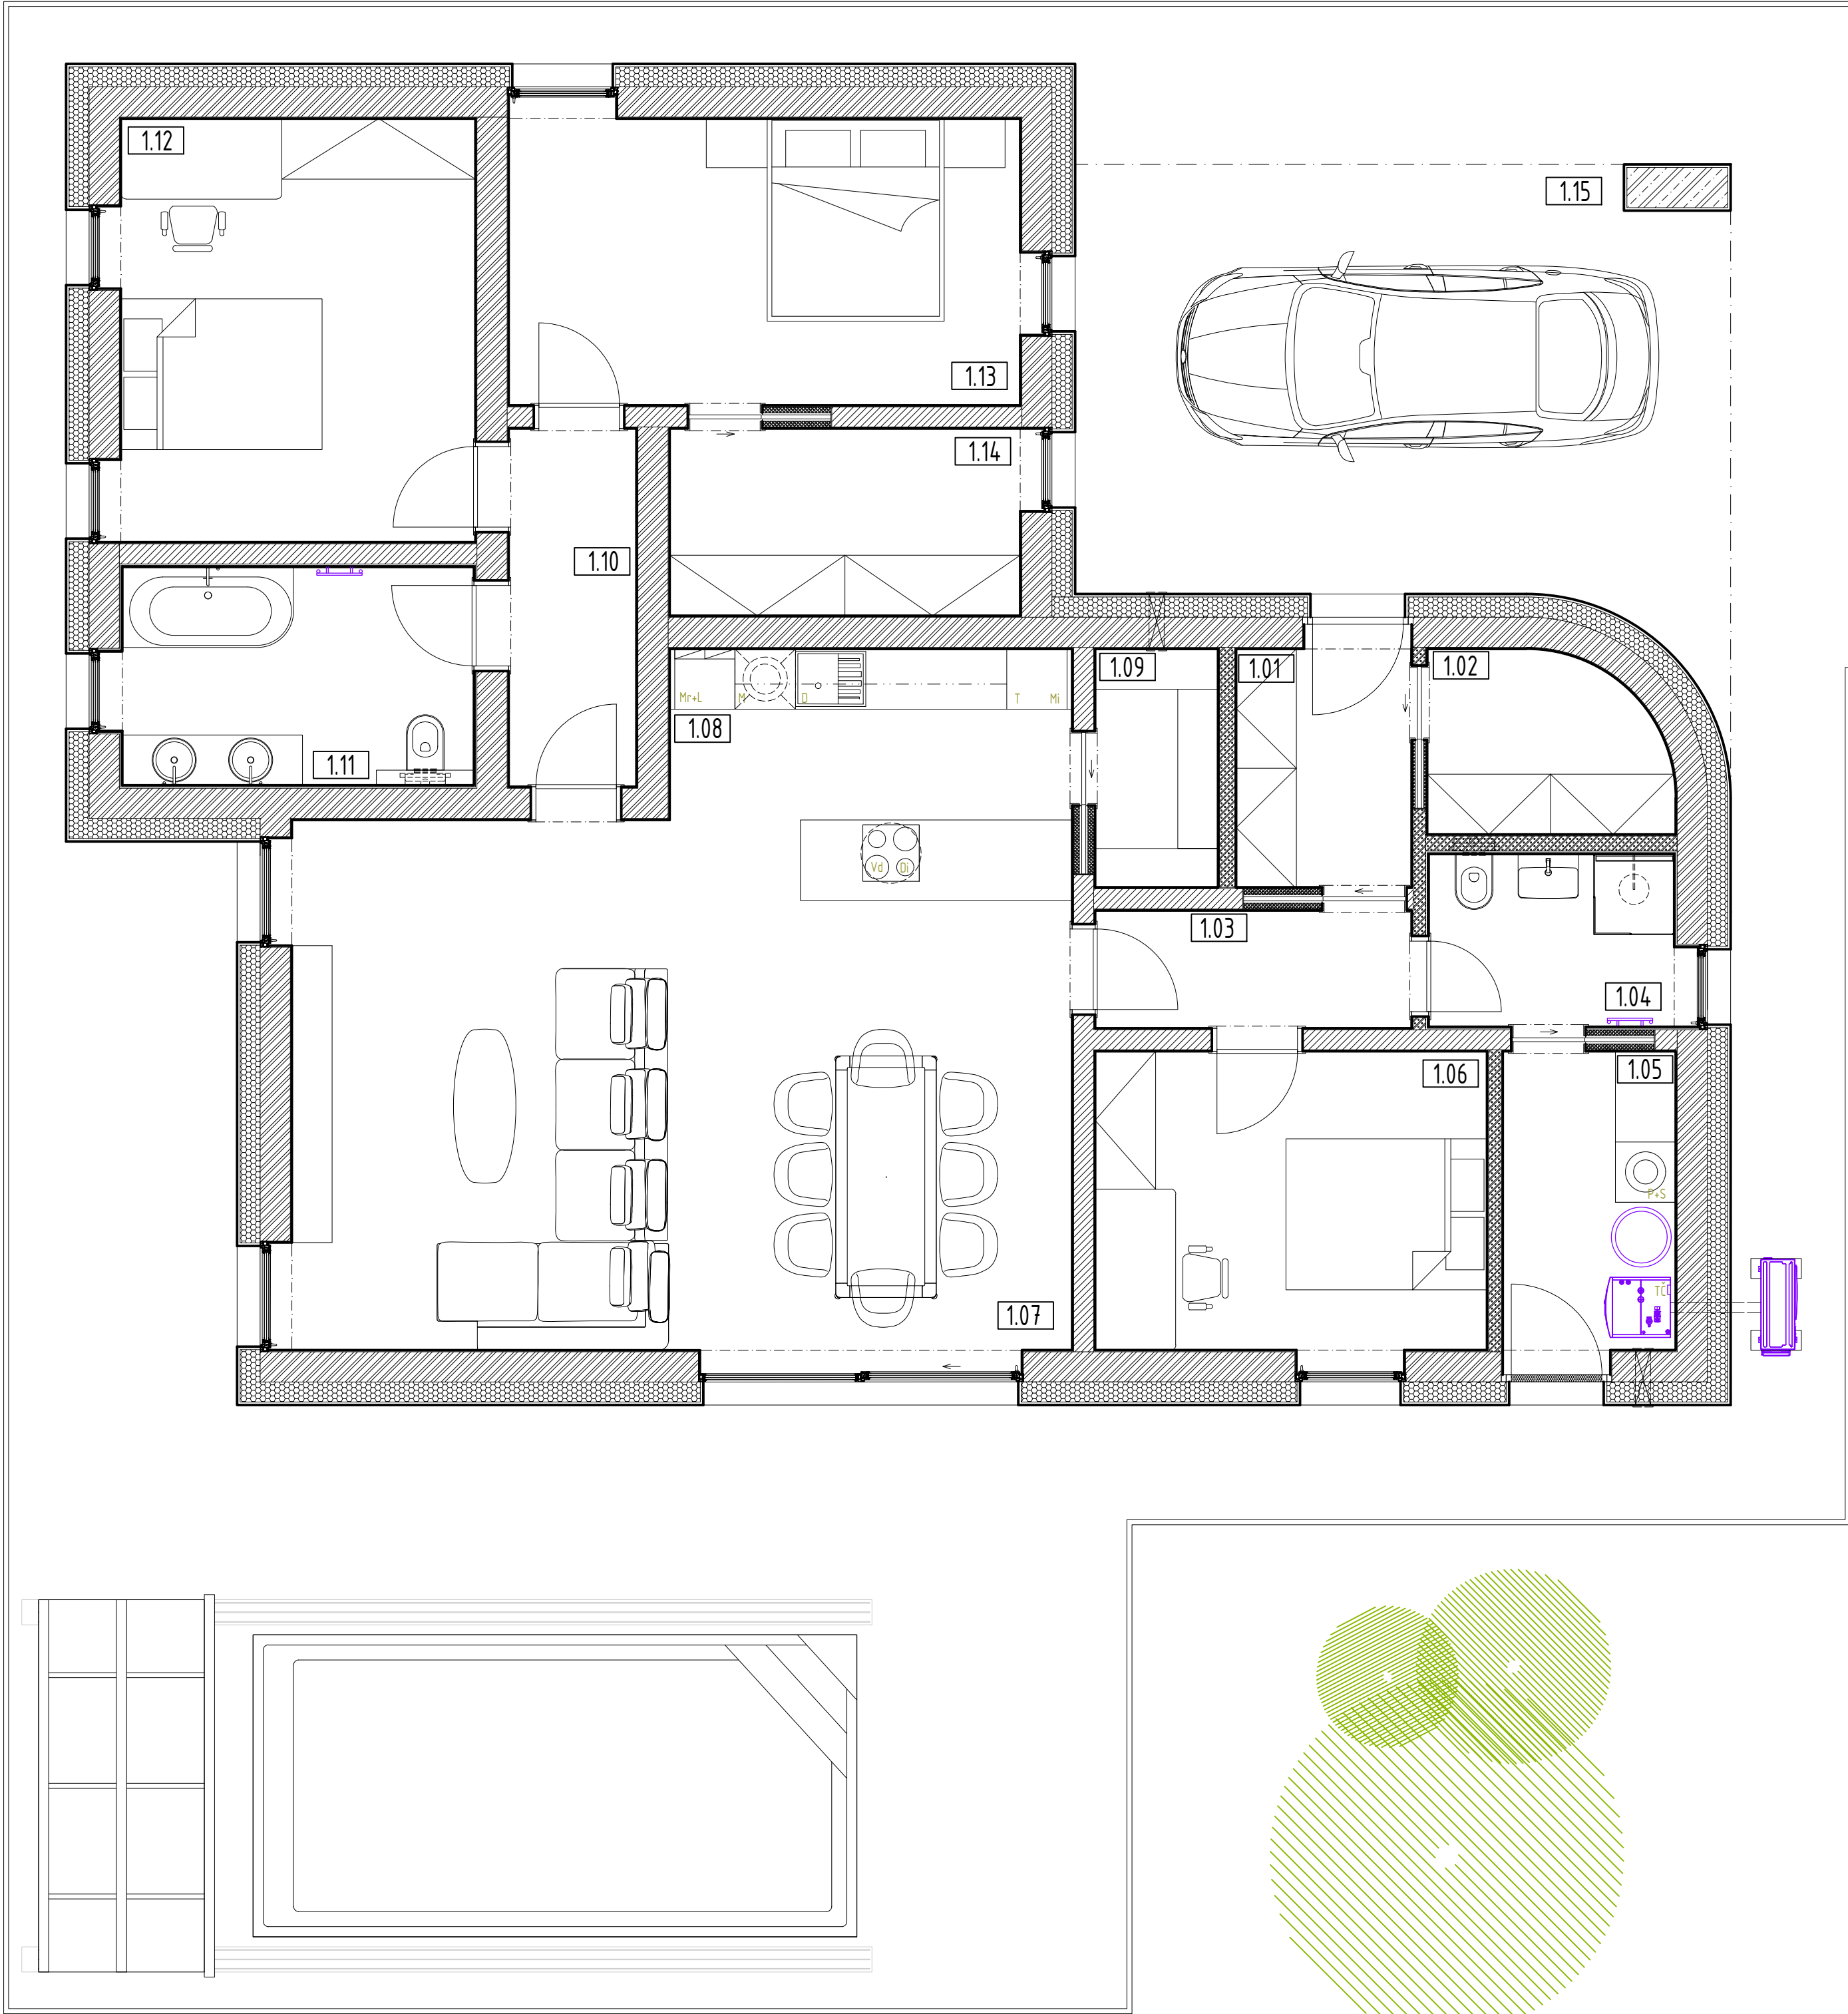

LEGENDA MÍSTNOSTÍ 1.NP

OZN.	NÁZEV MÍSTNOSTI	PLOCHA (m)²	VÝŠKA (m)	PODLAHA	STĚNY	STROPY
1.01	PŘEDSÍŇ	4,66	2,75	DLAŽBA	P01 OMÍTKA	OMÍTKA
1.02	ŠATNA	4,20	2,75	DLAŽBA	P01 OMÍTKA	OMÍTKA
1.03	CHODBA	4,18	2,75	DLAŽBA	P01 OMÍTKA	OMÍTKA
1.04	KOUPELNA	4,68	2,50	DLAŽBA	P02 OBKLAD	SDK
1.05	TECHNICKÁ MÍSTNOST	5,59	2,75	DLAŽBA	P02 OBKLAD	OMÍTKA
1.06	POKOJ	12,00	2,75	PVC	P03 OMÍTKA	OMÍTKA
1.07	OBÝVACÍ POKOJ	40,78	2,75	DLAŽBA	P01 OMÍTKA	OMÍTKA
1.08	KUCHYNĚ	9,06	2,50	DLAŽBA	P01 OMÍTKA	SDK
1.09	SPÍŽ	3,05	2,75	DLAŽBA	P01 OMÍTKA	OMÍTKA
1.10	CHODBA	5,38	2,75	DLAŽBA	P01 OMÍTKA	OMÍTKA
1.11	KOUPELNA	7,92	2,50	DLAŽBA	P02 OBKLAD	SDK
1.12	POKOJ	15,44	2,75	PVC	P03 OMÍTKA	OMÍTKA
1.13	LOŽNICE	15,21	2,75	PVC	P03 OMÍTKA	OMÍTKA
1.14	ŠATNA	6,92	2,75	PVC	P03 OMÍTKA	OMÍTKA
CELKEM		139,07				
1.13	KRYTÉ STÁNÍ	28,22	2,68	BETONOVÁ	P04 OMÍTKA	OMÍTKA

LEGENDA MATERIÁLŮ

	ŽELEZOBETONOVÉ KCE, ZTRACENÉ BEDNĚNÍ BEST		TEPELNÁ IZOLACE MINERÁLNÍ
	PROSTÝ BETON		HYDROIZOLACE
	ZDIVO Z TVÁRNIC YTONG 30 STATIK PLUS		ŠTĚRKOVÝ ZÁSYP, KAČÍREK
	ZDIVO Z TVÁRNIC YTONG STATIK 20		LITÉ PODLAHY, CEMFLOW
	ZDIVO Z TVÁRNIC YTONG 15,12,5		ROSTLÝ TERÉN
	TEPELNÁ IZOLACE XPS, PIR, PUR		ZÁSYP
	TEPELNÁ IZOLACE EPS		KÓTA STANDARTNÍ KÓTA OSA

LEGENDA SPOTŘEBIČŮ:

D	DŘEZ
M	MYČKA
L	LEDNICE
Mr	MRAŽÁK
Mi	MIKROVLNKA
Tč	TEPELNÉ ČERPADLO
P+S	PRAČKA, SUŠIČKA

LEGENDA PRVKŮ:

VÝPLNĚ VNITŘNÍCH OTVORŮ	POVRCHY
OSTATNÍ PRVKY	ROLETY
PRVKY PARTERU	
SKLADBY	

POZNÁMKA

“P” INSTALAČNÍ PŘÍZDÍVKA, VÝŠKY +1,200 m. H.150 - 200mm
“PS” INSTALAČNÍ PŘÍZDÍVKA, VÝŠKA AŽ PO STROP
“DP” DEŠŤOVÉ POTRUBÍ AKUSTICKY ODHLUČNĚNÉ
“SDK” SÁDROKARTONOVÝ PODHLED

- STAVEBNÍ PŘÍPRAVENOST PRO OSAZENÍ OKEN A VCHODOVÝCH DVEŘÍ KONZULTOVAT S DODAVATELEM
- STAVEBNÍ PŘÍPRAVENOST PRO OSAZENÍ DVEŘÍ KONZULTOVAT S DODAVATELEM

DOKUMENTACE NENAHRAŽUJE DOKUMENTACI K PROVÁDĚNÍ STAVBY ANI VÝROBNÍ DOKUMENTACI

akce:	RD LUČNÍ - ŽATEC	navrhl/vypracoval:	Ing. arch. Pavel Jelínek	paré:
místo stavby:	p.č. 3810/7 k.ú. Žatec 794732	zodpovědný projektant:	Ing. arch. Pavel Jelínek	
investor:	ES Reality s.r.o.	stupeň dokumentace:	DPZ	měřítko: 1:50
		výkres:	PŮDORYS 1.NP	datum: 03/2026
				č. výkresu: D.1.1.2.2

±0,000 = 262,00

