


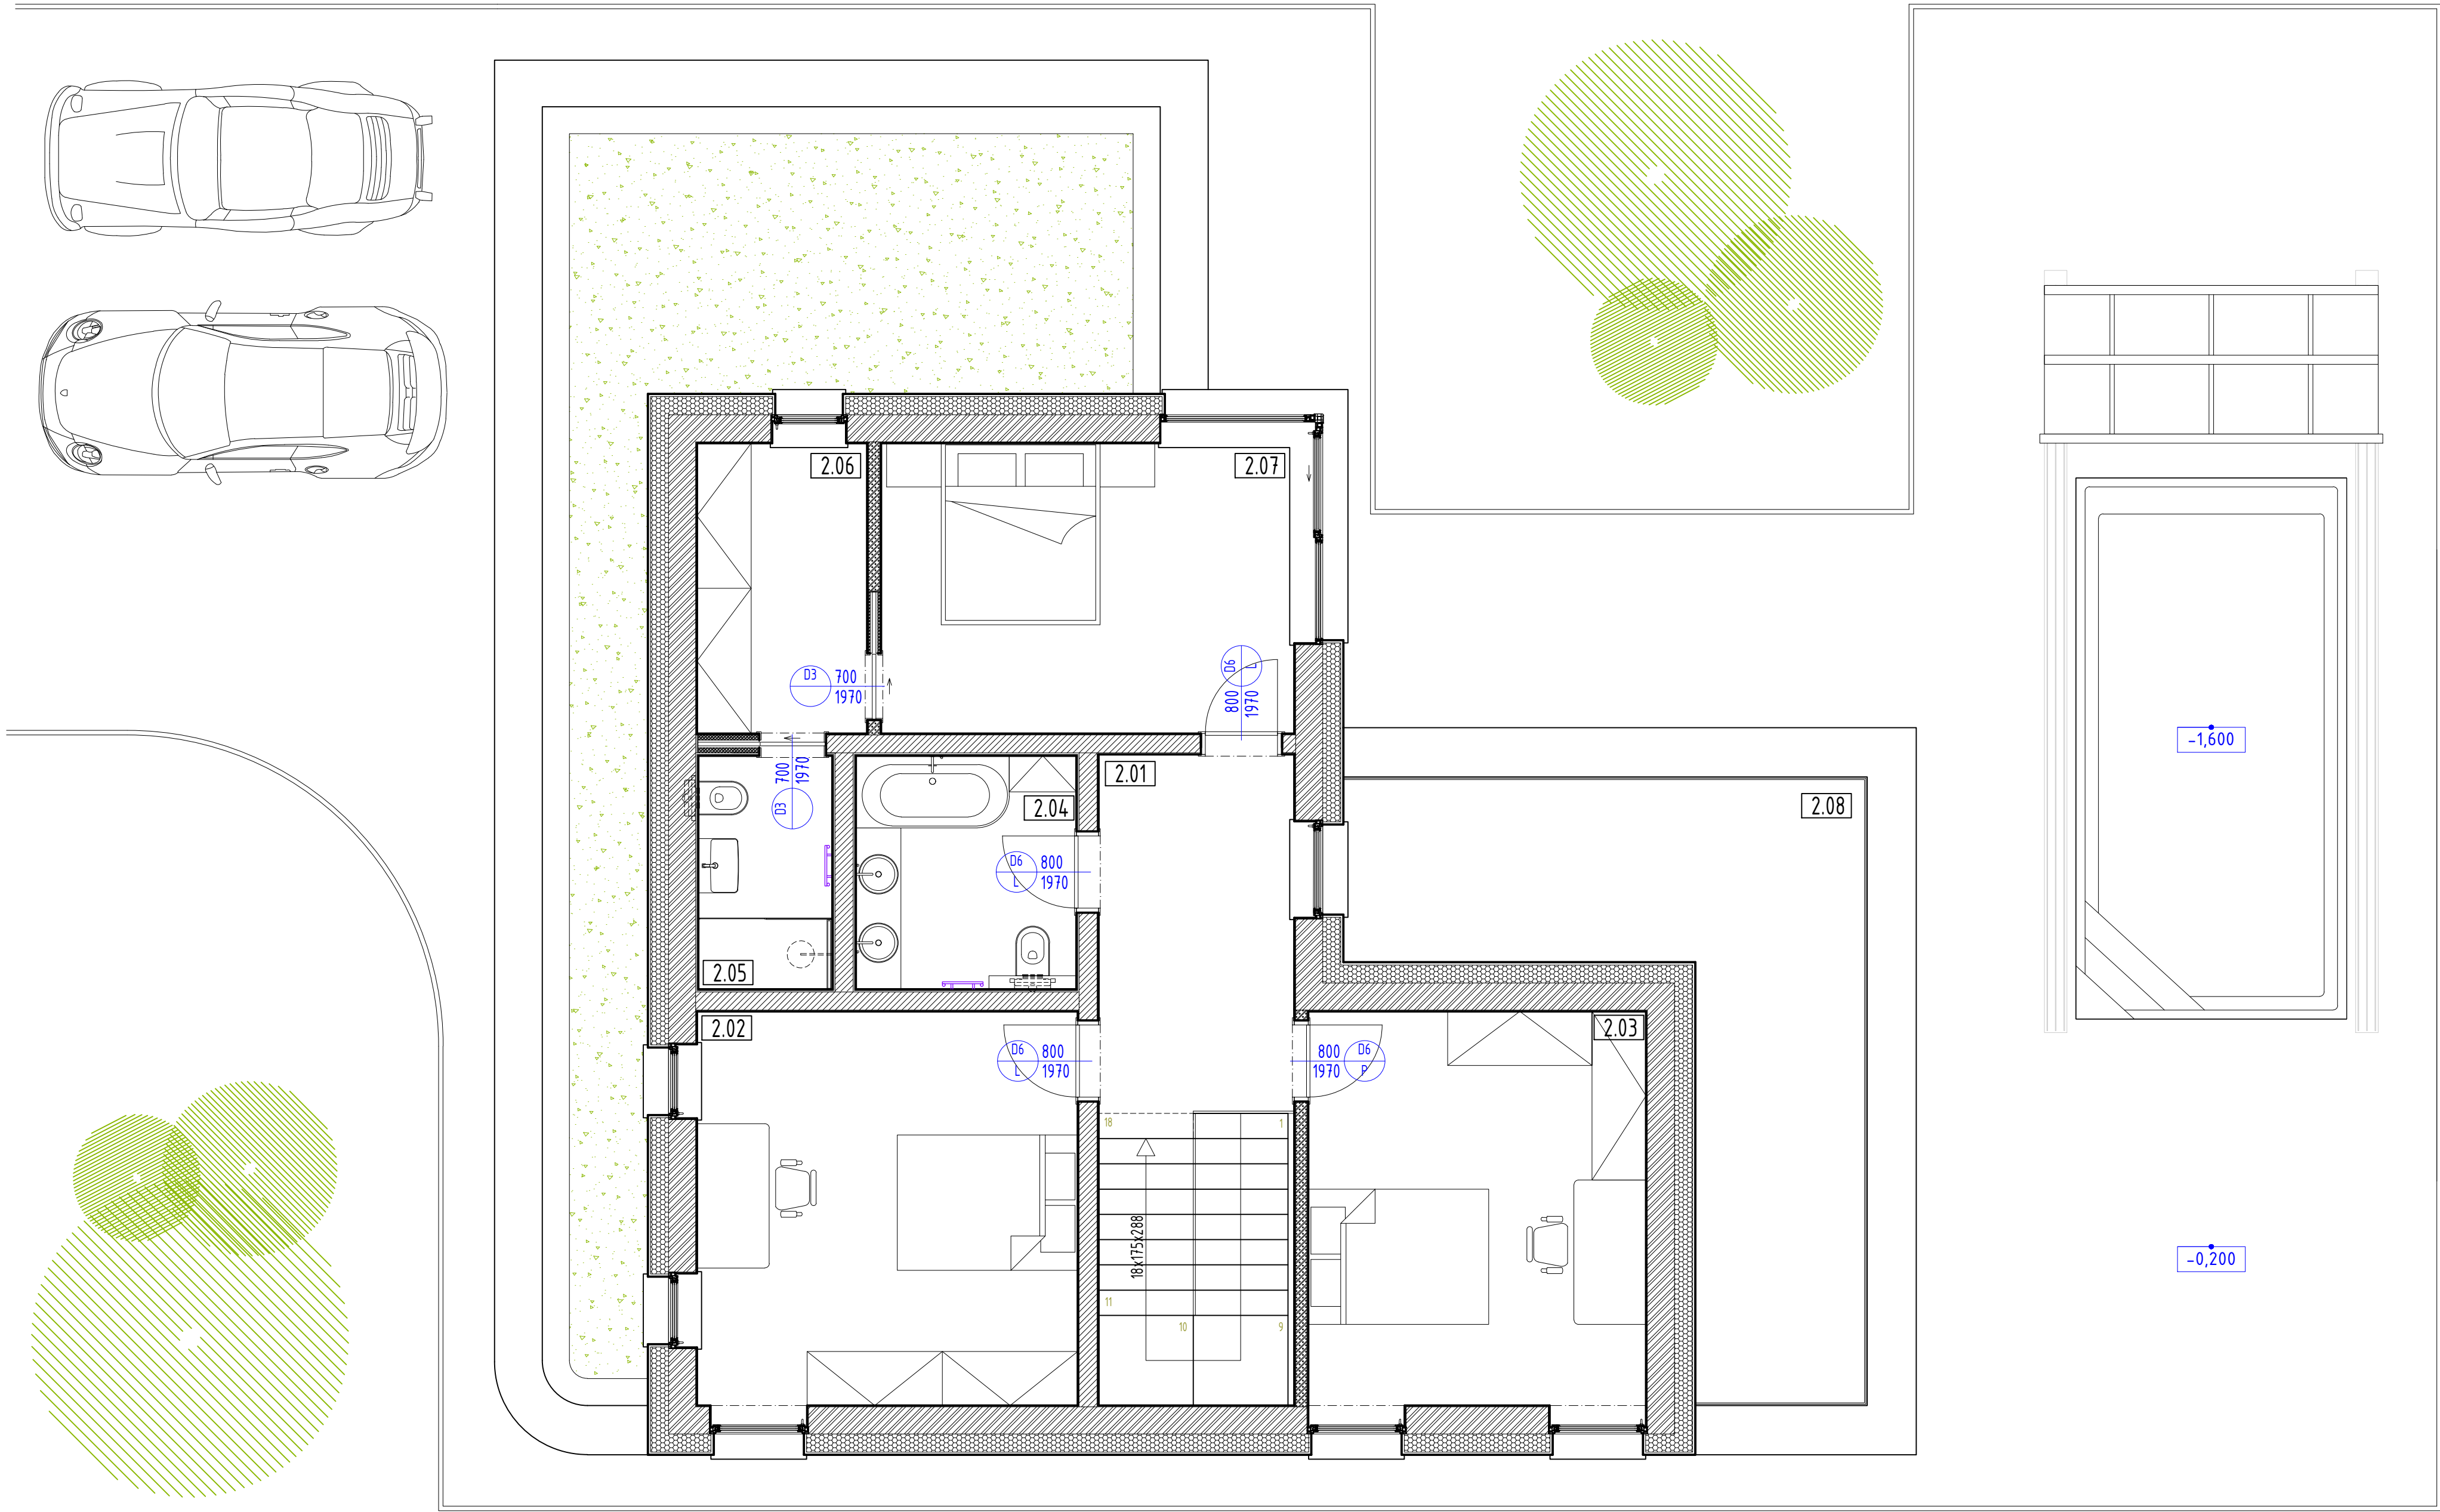

LEGENDA MÍSTNOSTÍ 2.NP

OZN.	NÁZEV MÍSTNOSTI	PLOCHA (m²)	VÝŠKA (m)	PODLAHA	STĚNY	STŘOPY
2.01	CHODBA	9,44	2,75	PVC	P06 OMÍTKA	OMÍTKA
2.02	POKOJ	19,31	2,75	PVC	P06 OMÍTKA	OMÍTKA
2.03	POKOJ	17,00	2,75	PVC	P06 OMÍTKA	OMÍTKA
2.04	KOUPELNA	6,63	2,50	DLAŽBA	P07 OBKLAD	SDK
2.05	KOUPELNA	4,15	2,50	DLAŽBA	P07 OBKLAD	SDK
2.06	ŠATNA	6,34	2,75	PVC	P06 OMÍTKA	OMÍTKA
2.07	LOŽNICE	15,0	2,75	PVC	P06 OMÍTKA	OMÍTKA
CELKEM		77,87				
2.08	TERASA	21,17	-	DLAŽBA	P08 -	-

LEGENDA MATERIÁLŮ

	ŽELEZOBETONOVÉ KCE, ZTRACENÉ BEDNĚNÍ BEST		TEPELNÁ IZOLACE MINERÁLNÍ
	PROSTÝ BETON		HYDROIZOLACE
	ZDIVO Z TVÁRNICE YTONG 30 STATIK PLUS		ŠTĚRKOVÝ ZÁSYP, KAČÍREK
	ZDIVO Z TVÁRNICE YTONG STATIK 20		LITÉ PODLAHY, CEMFLOW
	ZDIVO Z TVÁRNICE YTONG 15;12,5		ROSTLÝ TERÉN
	TEPELNÁ IZOLACE XPS, PIR, PUR		ZÁSYP
	TEPELNÁ IZOLACE EPS		700 KÓTA STANDARTNÍ
			700 KÓTA OSA

LEGENDA SPOTŘEBIČŮ:

D	DŘEZ
M	MÝČKA
L	LEDNICE
Mr	MRAŽÁK
Mi	MIKROVLNKA
VT	VZDUCHOTECHNIKA / KLIMATIZACE

POZNÁMKA

"P" INSTALAČNÍ PŘÍZDÍVKA, VÝŠKY +1,200 m. H.150 - 200mm
"PS" INSTALAČNÍ PŘÍZDÍVKA, VÝŠKA AŽ PO STROP
"DP" DEŠŤOVÉ POTRUBÍ AKUSTICKY ODHLUČNĚNÉ
"SDK" SÁDROKARTONOVÝ PODHLED

- STAVEBNÍ PŘÍPRAVENOST PRO OSAZENÍ OKEN A VCHODOVÝCH DVEŘÍ KONZULTOVAT S DODAVATELEM
- STAVEBNÍ PŘÍPRAVENOST PRO OSAZENÍ DVEŘÍ KONZULTOVAT S DODAVATELEM

DOKUMENTACE NENAHRÁŽEJE DOKUMENTACI K PROVÁDĚNÍ STAVBY ANI VÝROBNÍ DOKUMENTACI

název: RD POLNÍ – ŽATEC		navrhl/vypracoval: Ing. arch. Pavel Jelínek			paré:
		zodpovědný projektant: Ing. arch. Pavel Jelínek			
místo stavby:	p.č. 3810/7 k.ú. Žatec 794732	stupeň dokumentace:	DPZ	měřítko: 1:50	číslo výkresu: D.1.1.2.3
investor:	ES Reality s.r.o.	výkres:	PŮDORYS 2.NP	datum: 03/2026	

±0,000 = 262,00