


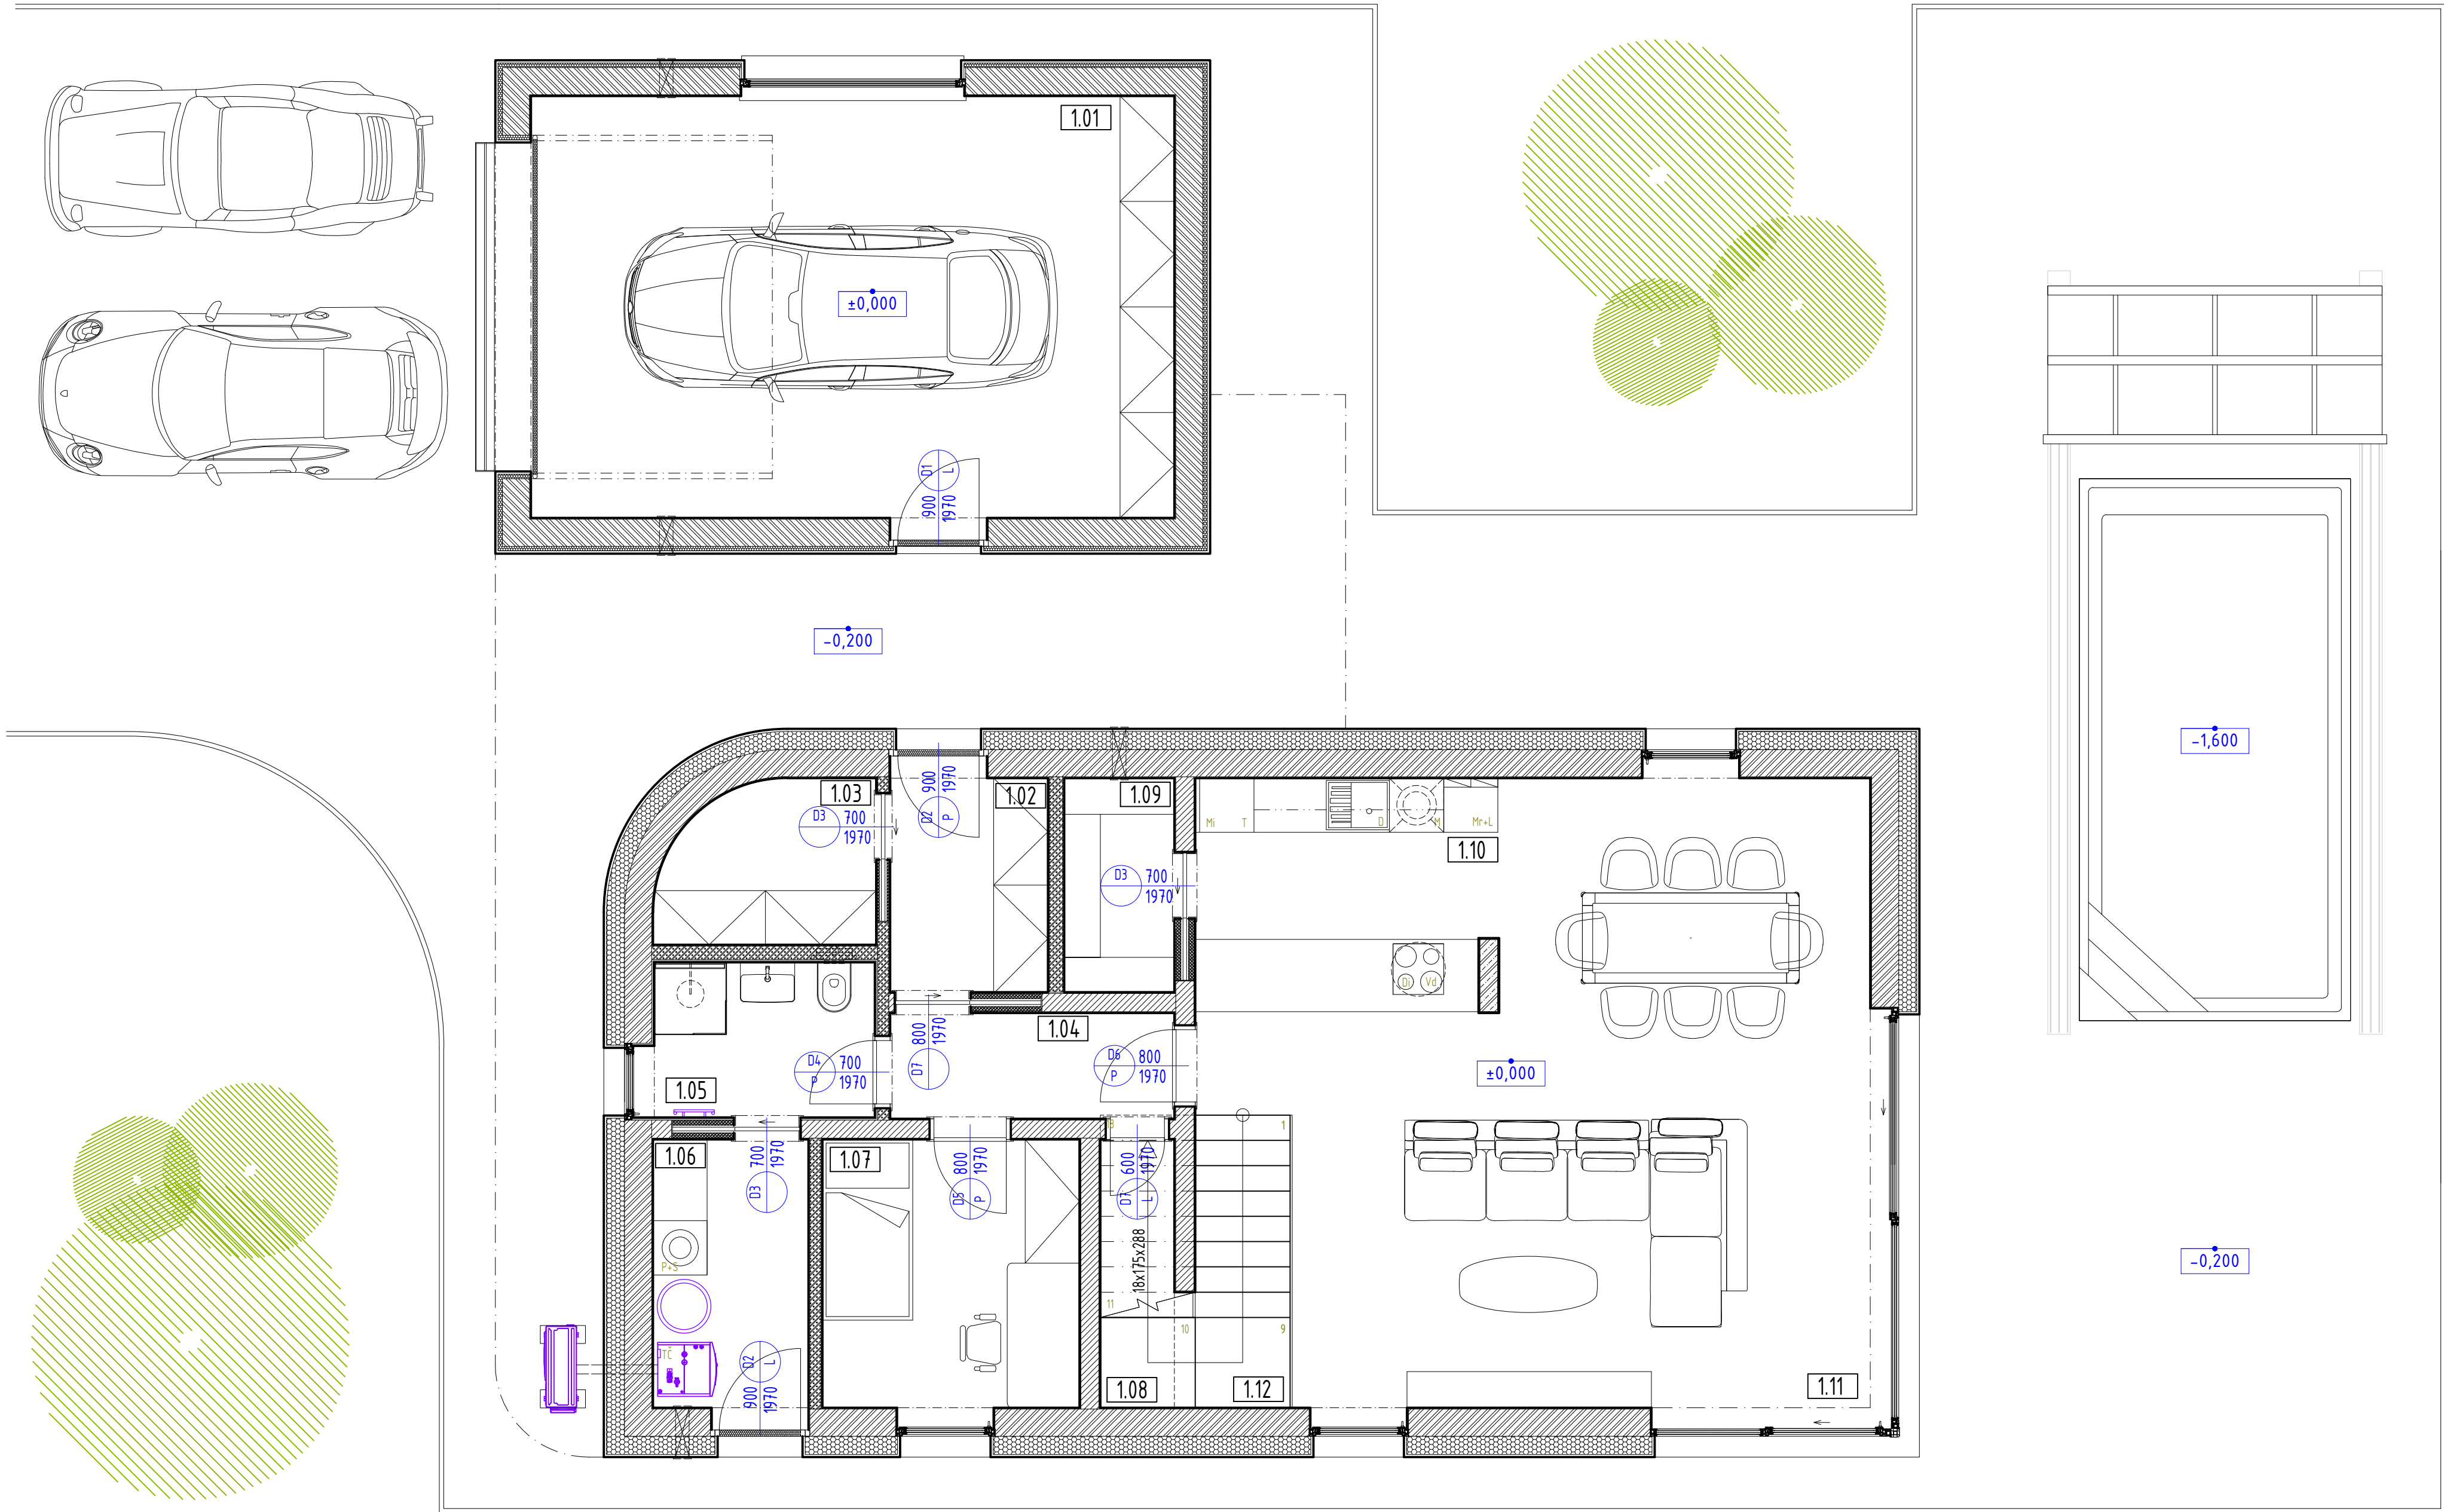

LEGENDA MÍSTNOSTÍ 1.NP						
OZN.	NÁZEV MÍSTNOSTI	PLOCHA (m²)	VÝŠKA (m)	PODLAHA	STĚNY	STŘOPY
1.01	GARÁŽ	33,85	2,50	LITÁ STĚRKA	P01 OMÍTKA	SDK
1.02	PŘEDSÍŇ	4,66	2,75	DLAŽBA	P02 OMÍTKA	OMÍTKA
1.03	ŠATNA	4,20	2,75	DLAŽBA	P02 OMÍTKA	OMÍTKA
1.04	CHODBA	4,31	2,75	DLAŽBA	P02 OMÍTKA	OMÍTKA
1.05	KOUPELNA	4,68	2,50	DLAŽBA	P03 OBKLAD	SDK
1.06	TECHNICKÁ MÍSTNOST	5,59	2,75	DLAŽBA	P02 OMÍTKA	OMÍTKA
1.07	POKOJ	8,86	2,75	PVC	P04 OMÍTKA	OMÍTKA
1.08	SKLAD	2,55	2,75	DLAŽBA	P02 OMÍTKA	OMÍTKA
1.09	SPÍŽ	3,05	2,50	DLAŽBA	P02 OMÍTKA	OMÍTKA
1.10	KUCHYNĚ	8,68	2,75	PVC	P04 OMÍTKA	SDK
1.11	OBÝVACÍ POKOJ	42,40	2,75	PVC	P04 OMÍTKA	OMÍTKA
1.12	SCHODIŠTĚ	6,96	2,75	PVC	P05 OMÍTKA	OMÍTKA
CELKEM		129,79				

LEGENDA MATERIÁLŮ			
	ŽELEZOBETONOVÉ KCE, ZTRACENÉ BEDNĚNÍ BEST		TEPELNÁ IZOLACE MINERÁLNÍ
	PROSTÝ BETON		HYDROIZOLACE
	ZDIVO Z TVÁRNIC YTONG 30 STATIK PLUS		ŠTĚRKOVÝ ZÁSYP, KAČÍREK
	ZDIVO Z TVÁRNIC YTONG STATIK 20		LITÉ PODLAHY, CEMFLOW
	ZDIVO Z TVÁRNIC YTONG 15,12,5		ROSTLÝ TERÉN
	TEPELNÁ IZOLACE XPS, PIR, PUR		ZÁSYP
	TEPELNÁ IZOLACE EPS		700 KÓTA STANDARTNÍ
			700 KÓTA OSA

LEGENDA SPOTŘEBIČŮ:		LEGENDA PRVKŮ:	
	D DŘEZ		D VÝPLNĚ VNITŘNÍCH OTVORŮ
	M MÝČKA		X OSTATNÍ PRVKY
	L LEDNICE		Y PRVKY PARTERU
	Mr MRAŽÁK		S SKLADBY
	Mi MIKROVLNKA		
	Tč TEPELNÉ ČERPADLO		
	P+S PRAČKA, SUŠIČKA		
			P POVRCHY
			R ROLETY

POZNÁMKA	
"P"	INSTALAČNÍ PŘÍZDÍVKA, VÝŠKY +1,200 m. H.150 - 200mm
"PS"	INSTALAČNÍ PŘÍZDÍVKA, VÝŠKA AŽ PO STROP
"DP"	DEŠŤOVÉ POTRUBÍ AKUSTICKY ODHLUČNĚNÉ
"SDK"	SÁDROKARTONOVÝ PODHLED
- STAVEBNÍ PŘÍPRAVENOST PRO OSAZENÍ OKEN A VCHODOVÝCH DVEŘÍ KONZULTOVAT S DODAVATELEM	
- STAVEBNÍ PŘÍPRAVENOST PRO OSAZENÍ DVEŘÍ KONZULTOVAT S DODAVATELEM	

DOKUMENTACE NENAHRAŽUJE DOKUMENTACI K PROVÁDĚNÍ STAVBY ANI VÝROBNÍ DOKUMENTACI				±0,000 = 262,00	
RD POLNÍ - ŽATEC		Ing. arch. Pavel Jelínek		Ing. arch. Pavel Jelínek	
p.č. 3810/7 k.ú. Žatec 794732		DPZ		mřítko: 1:50	
ES Reality s.r.o.		PŮDORYS 1NP		03/2026	
				D.1.1.2.2	